




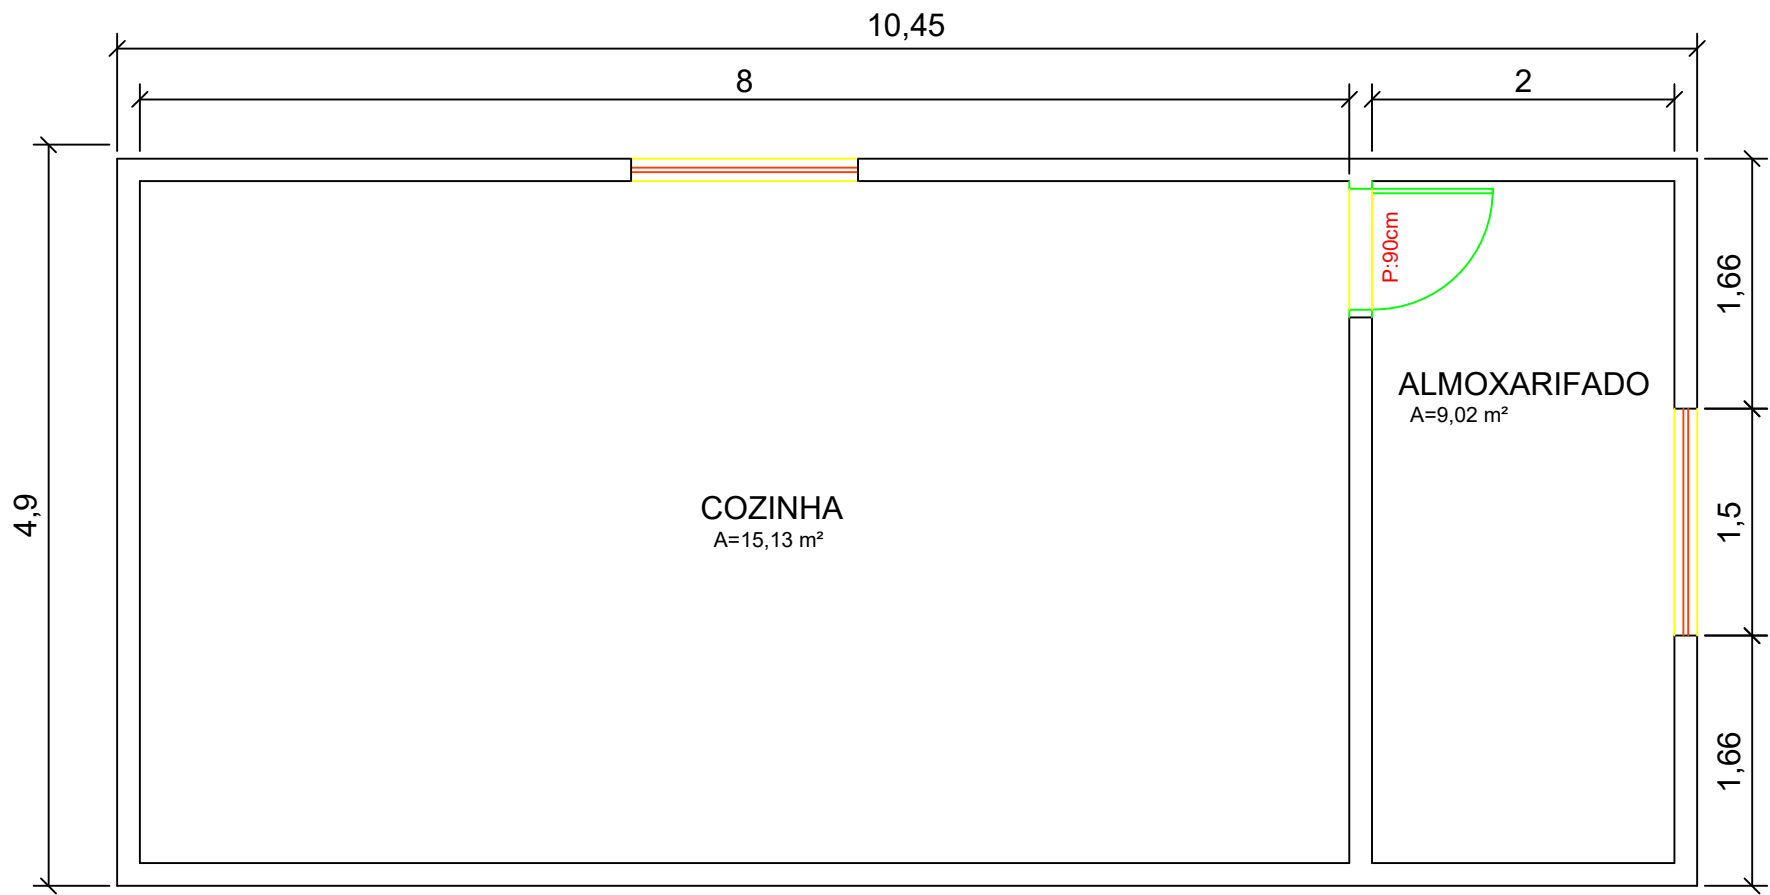


1 PLANTA BAIXA
ESCALA 1/50

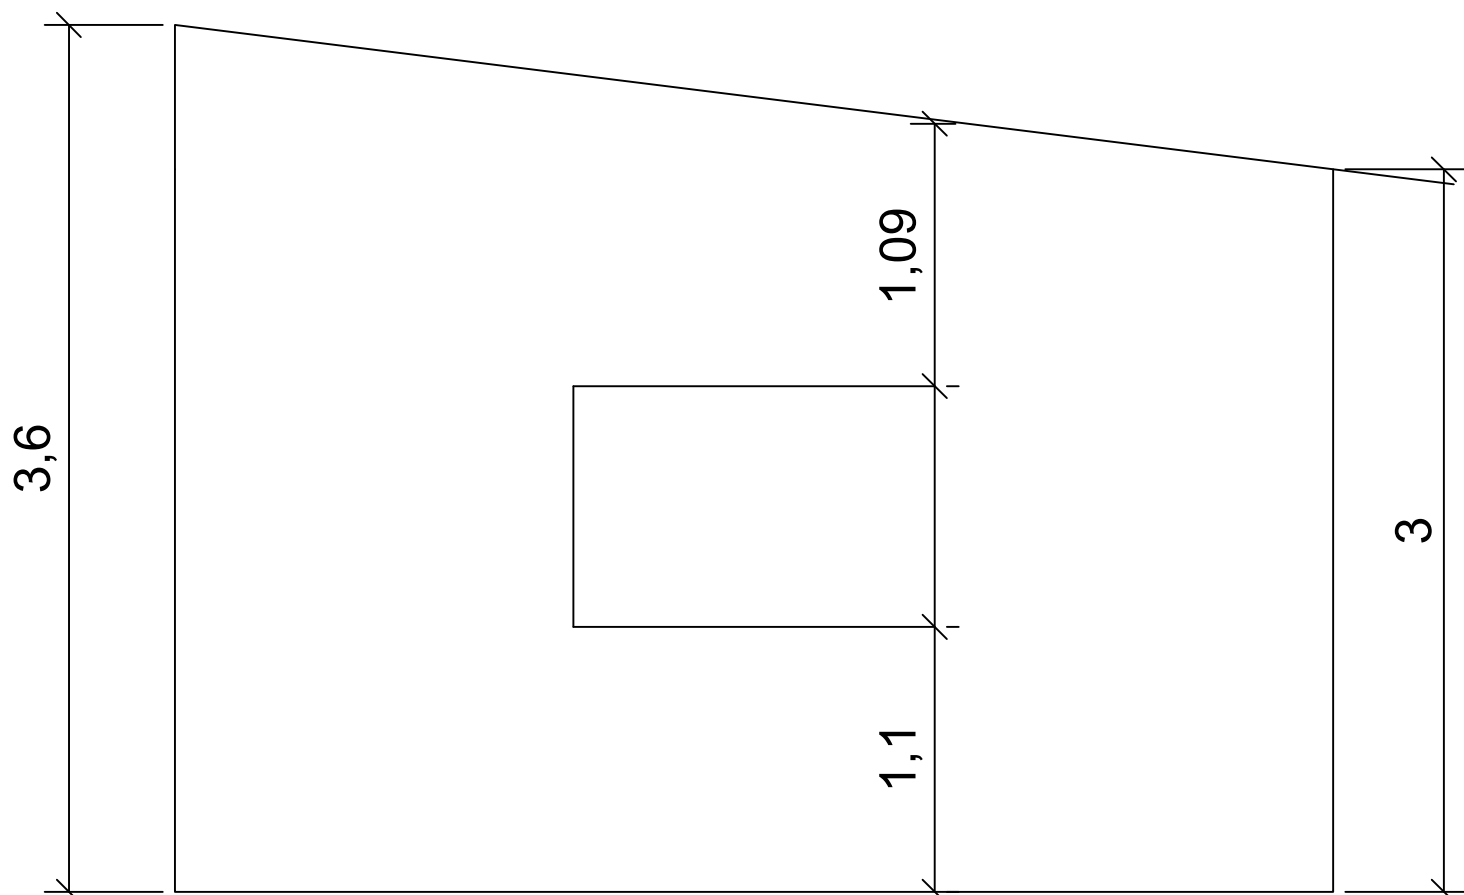


5 FACHADA LATERAL DIREITA
ESCALA 1/150

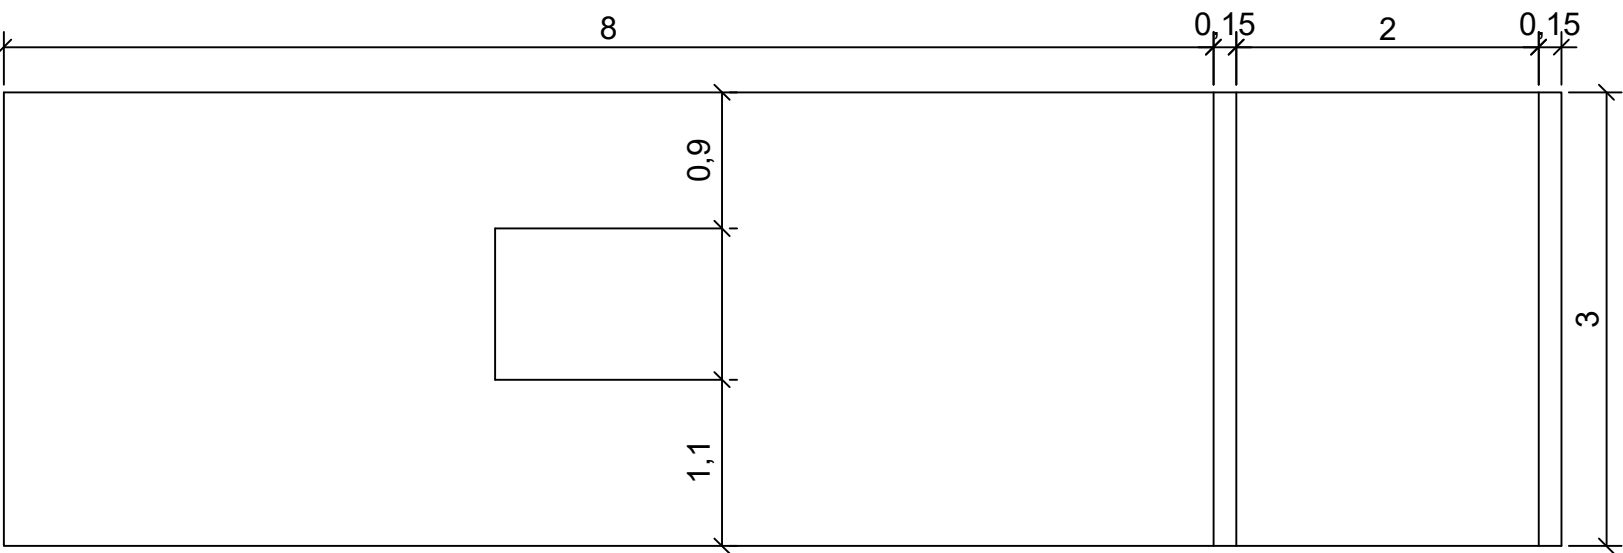

6 FACHADA POSTERIOR
ESCALA 1/150

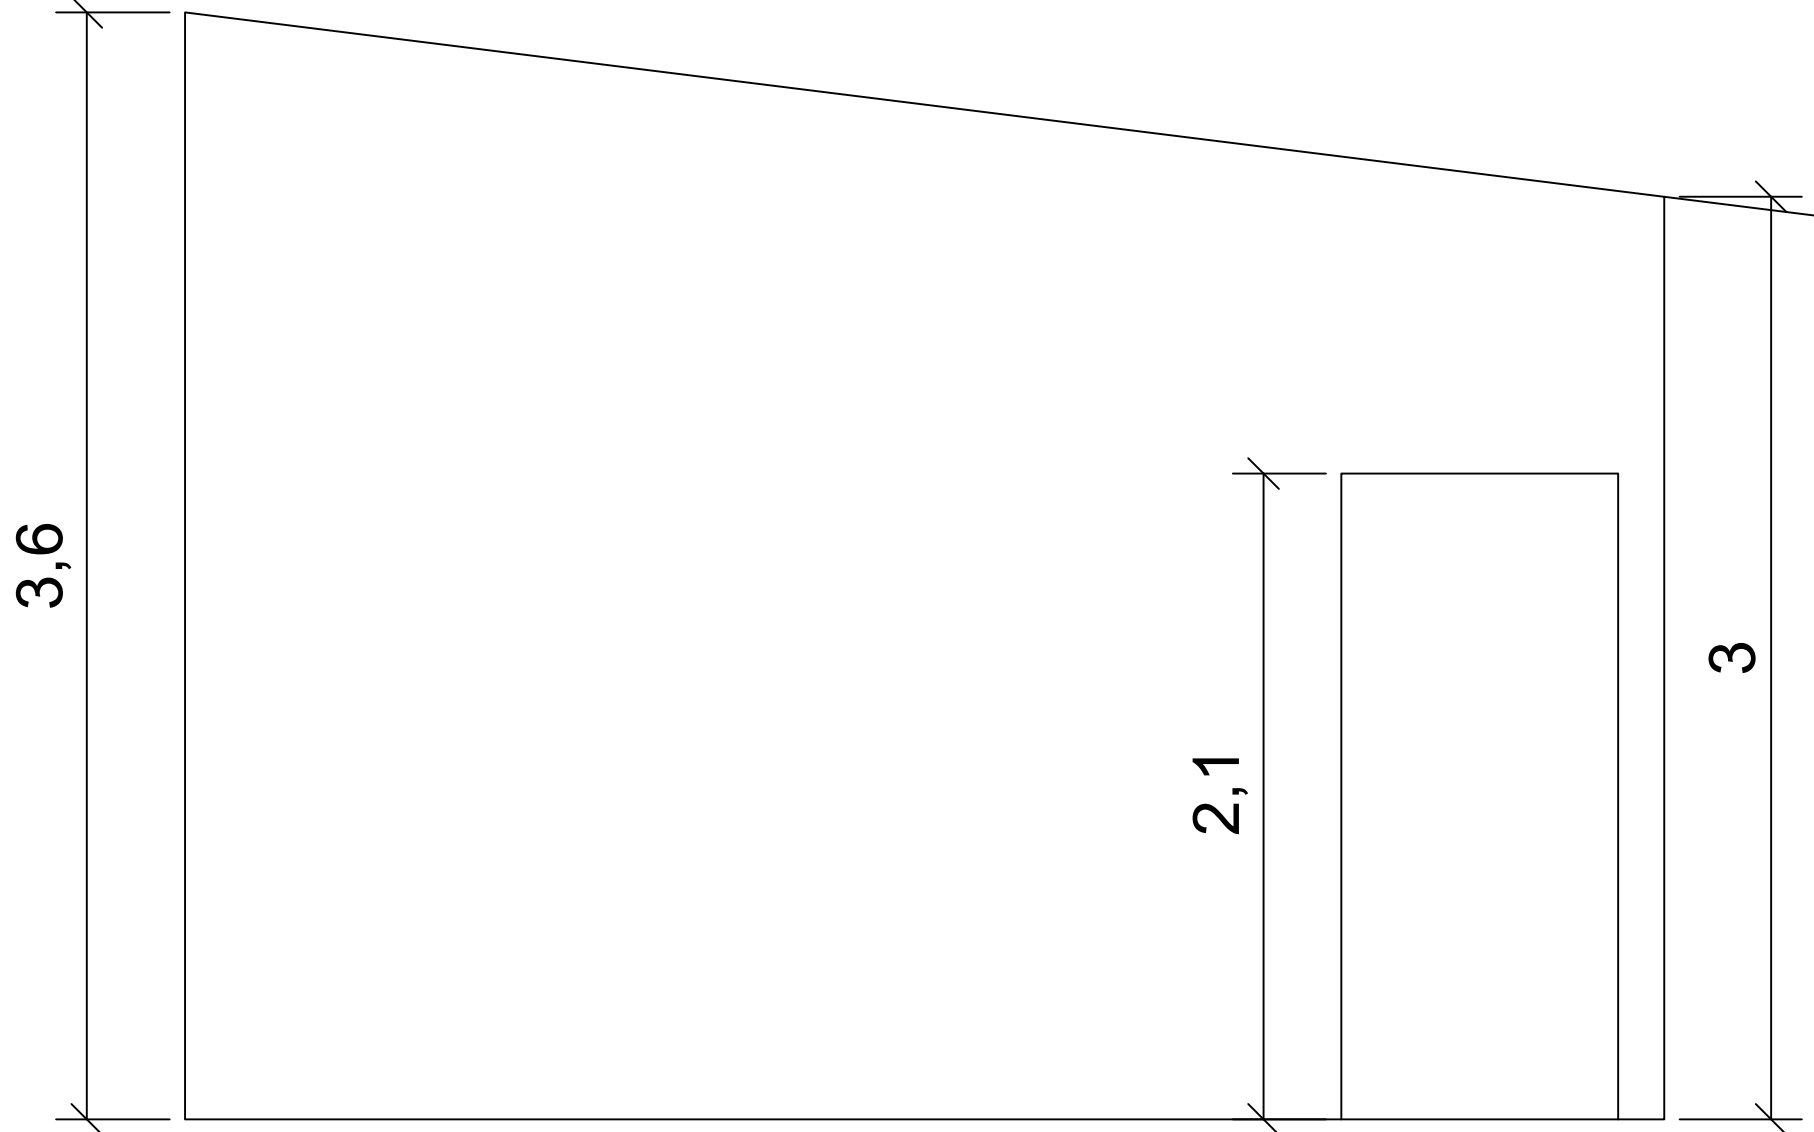

5 FACHADA LATERAL DIREITA
ESCALA 1/150

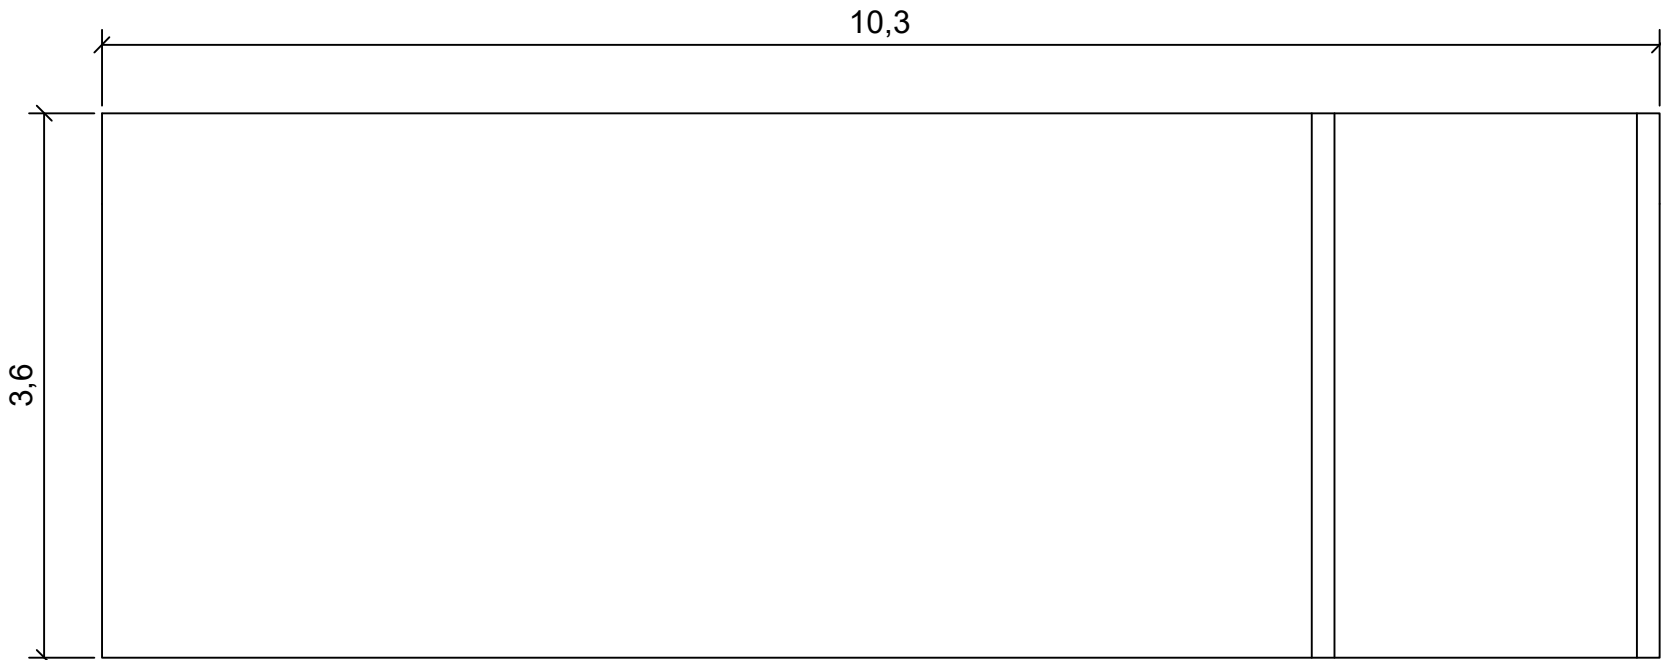

3 FACHADA FRONTAL
ESCALA 1/150

PROPRIETÁRIO			
CAMARA MUNICIPAL DE FIGUEIROPOLIS D' OESTE- MT			
LOCAL			
RUA RIO GRANDE DO SUL CENTRO - FIGUEIRÓPOLIS D'OESTE - MT			
TIPO DA OBRA			FOLHA
REFORMA PARCIAL E AMPLIAÇÃO DA CAMARA MUNICIPAL			01
ASSUNTO			ÁREA
PROJETO DE REFORMA ARQUITETURA			TERRENO=360,00m² TOTAL CONST.=260,91m²
ESCALA	DESENHO	DATA	
INDICADA		JULHO/2026	
AUTOR/RESP. TÉCNICO			PRANCHAL
ROBERTO MOREIRA CREA MT 035490			02/02