



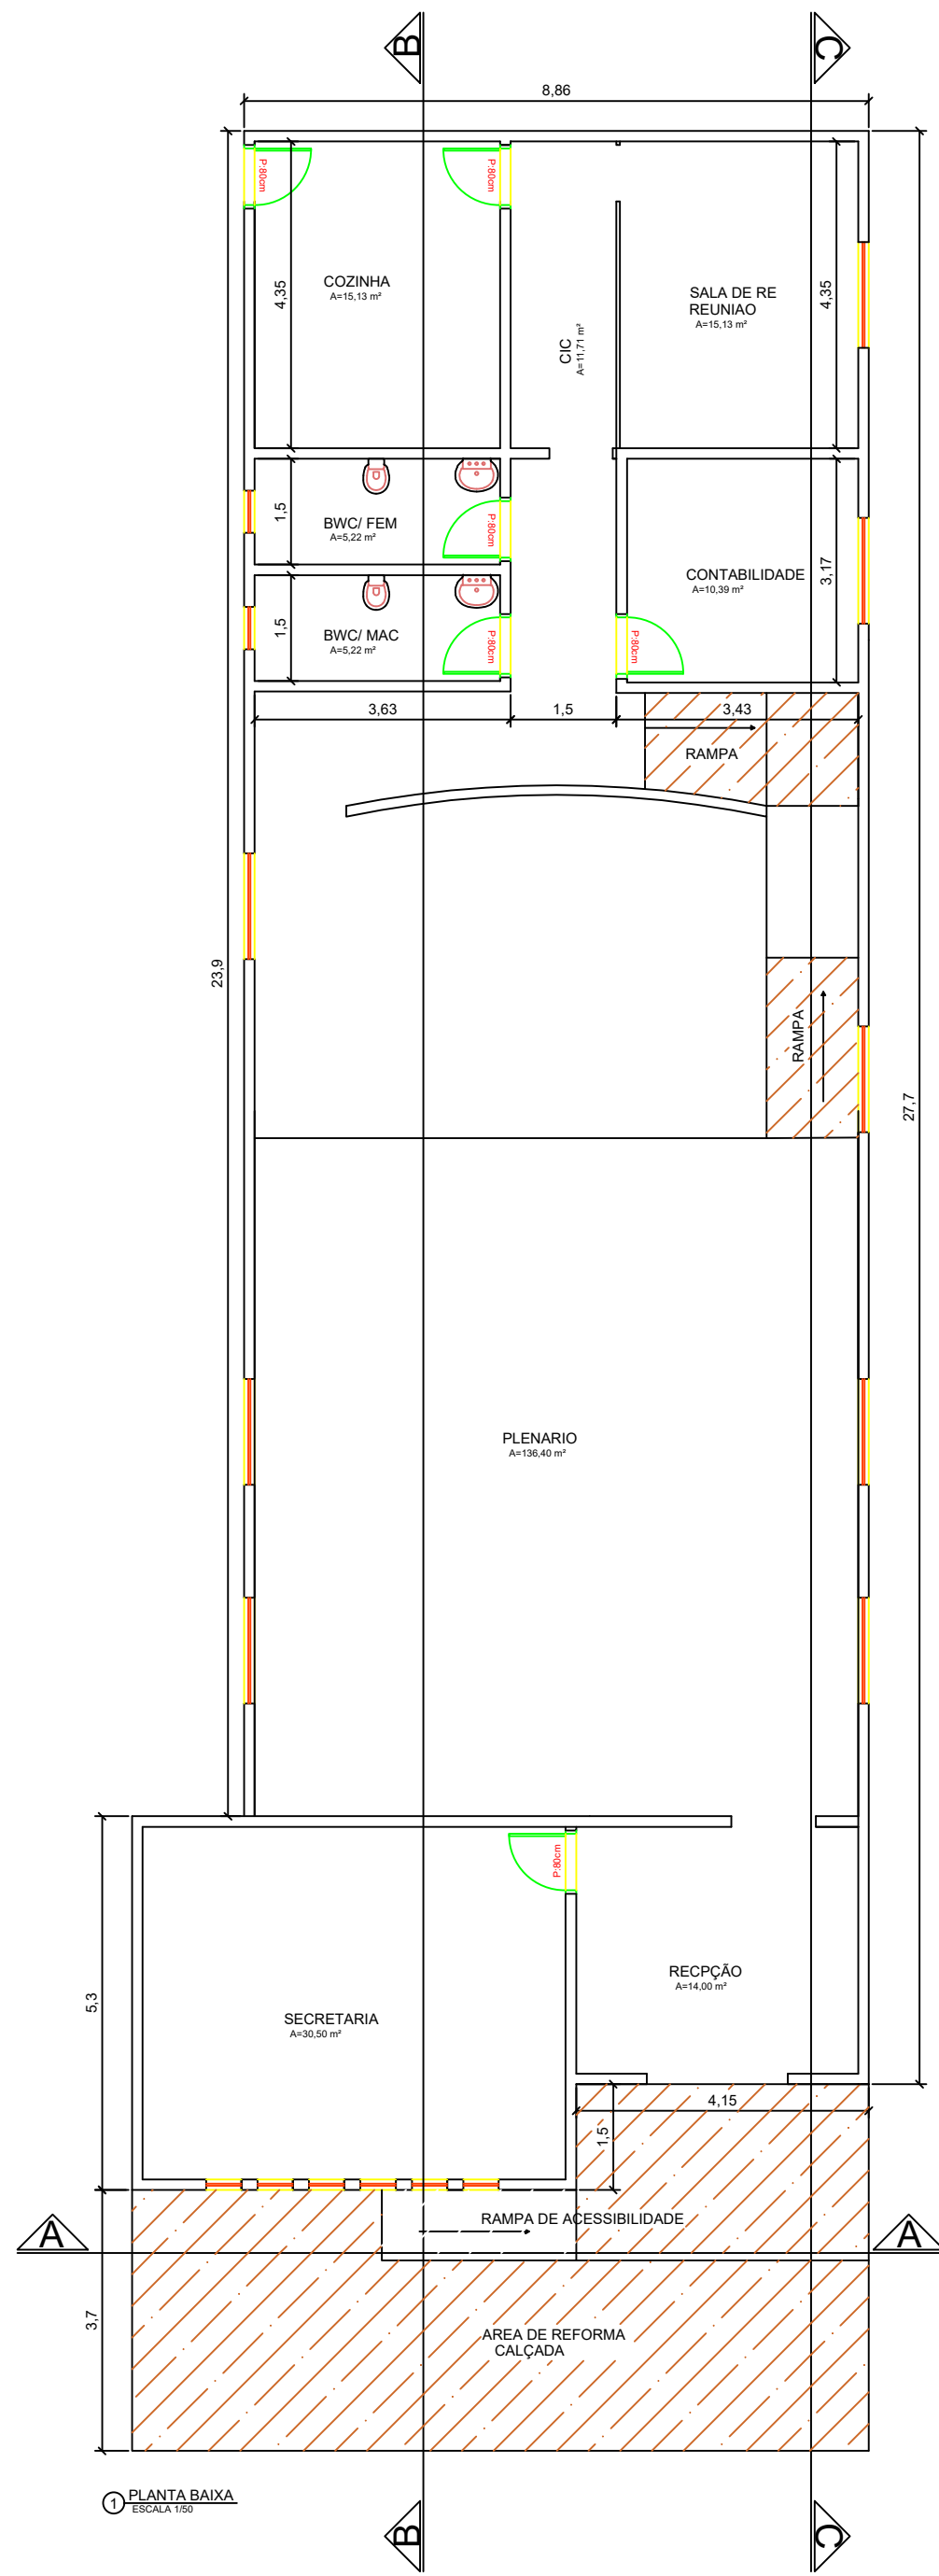


1 PLANTA BAIXA
ESCALA 1/100




2 PROJEÇÃO DA COBERTURA EXIST.
ESCALA 1/100

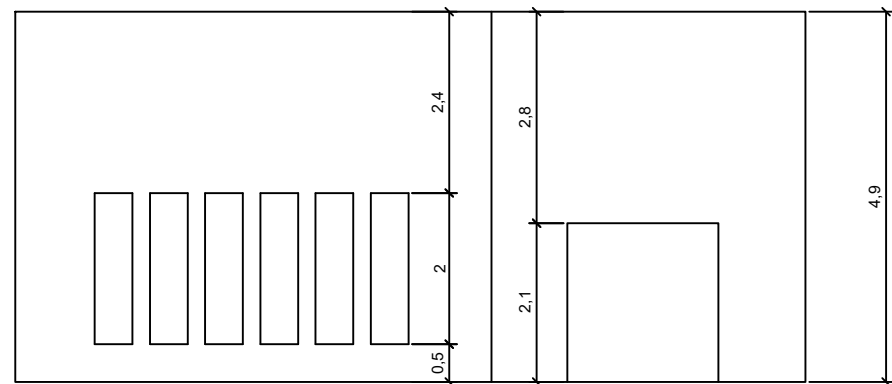

3 FACHADA FRONTAL
ESCALA 1/100

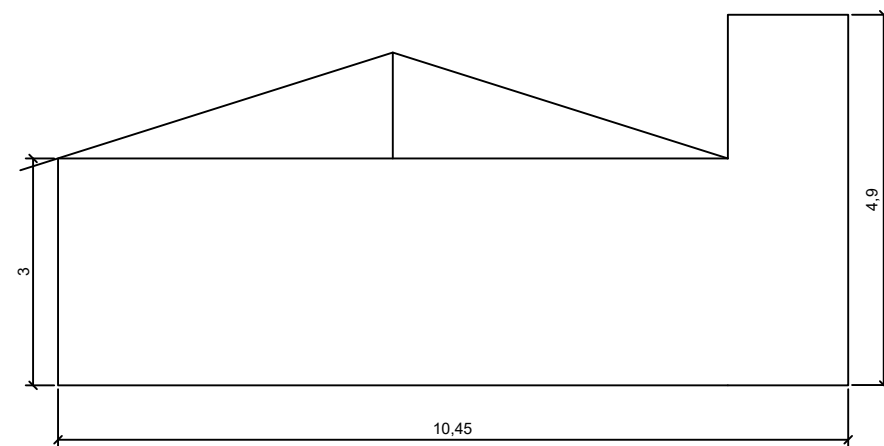


4 FACHADA LATERAL ESQUERDA
ESCALA 1/100

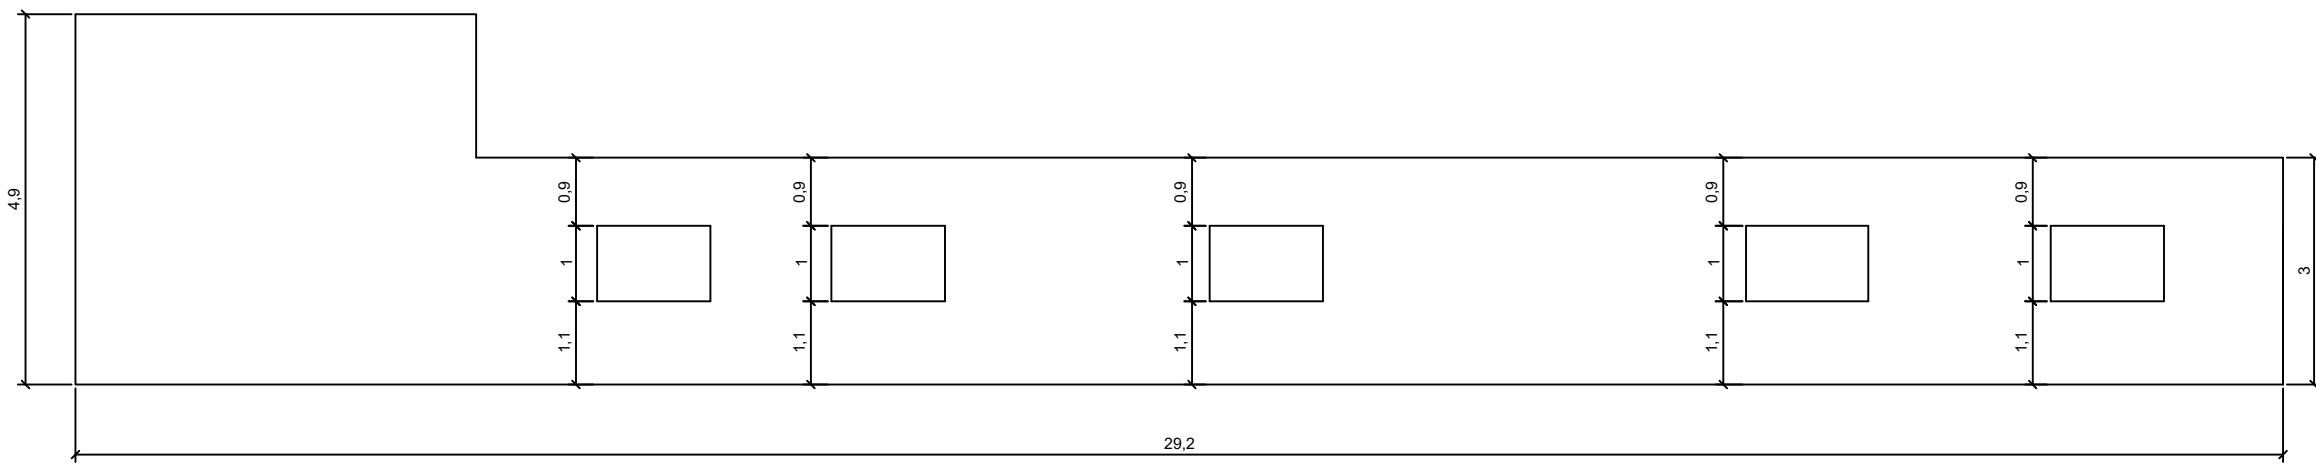


5 FACHADA LATERAL DIREITA
ESCALA 1/100




6 CORTE A
ESCALA 1/100

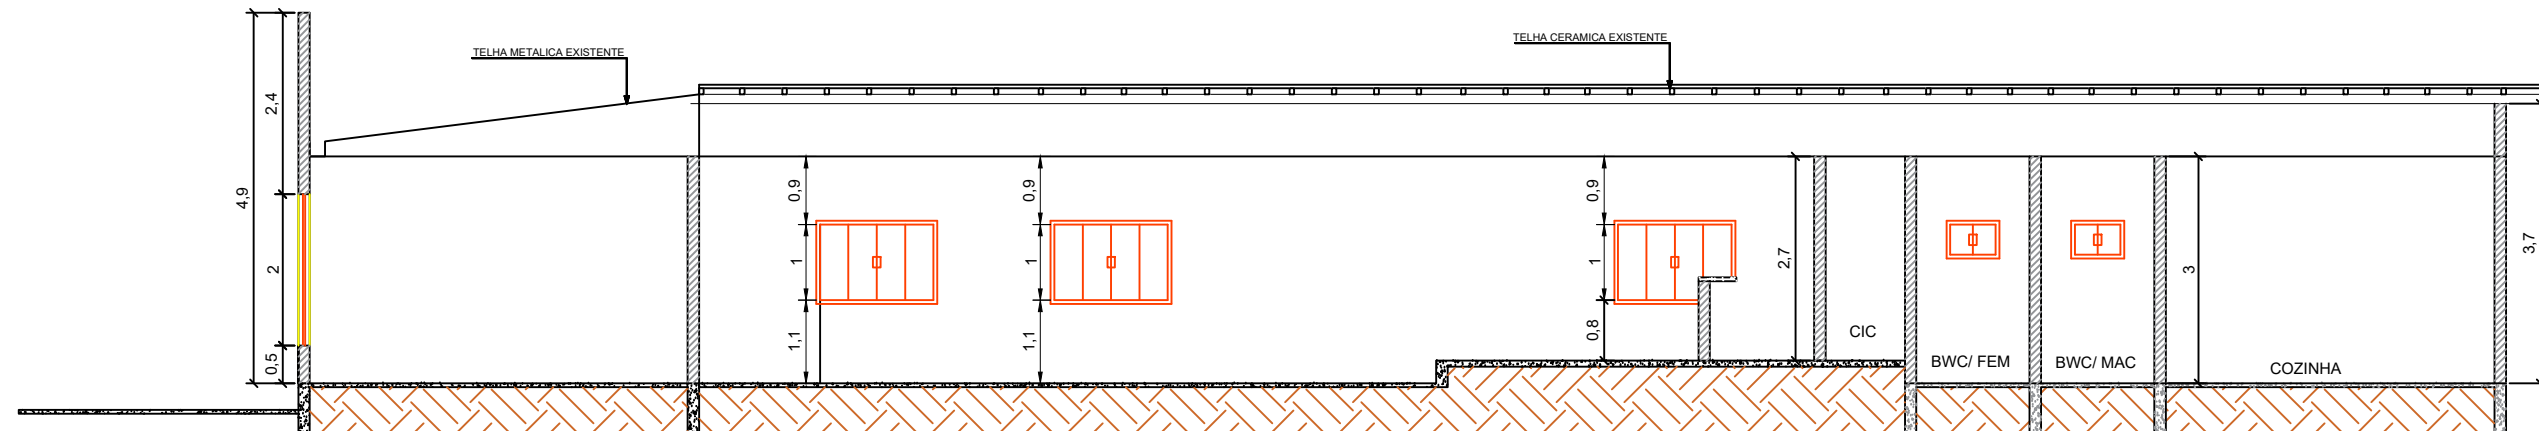


7 CORTE B
ESCALA 1/100

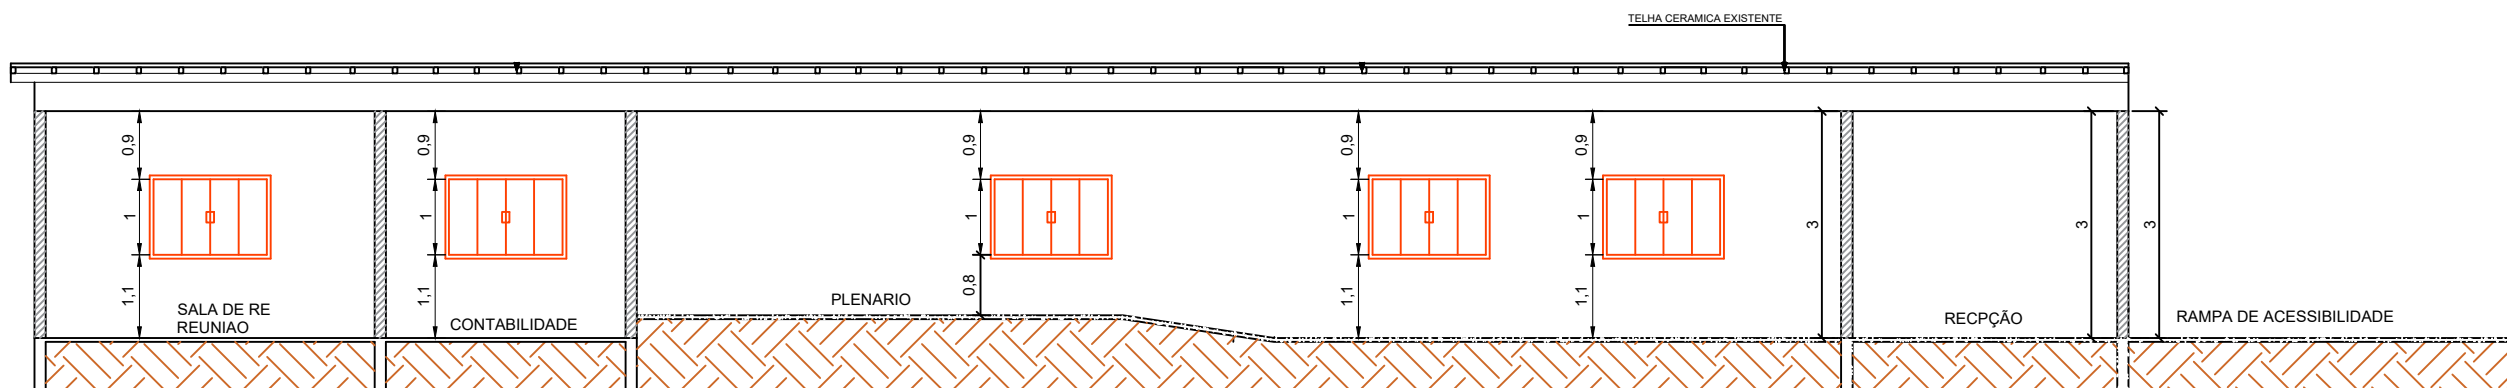

8 CORTE C
ESCALA 1/100

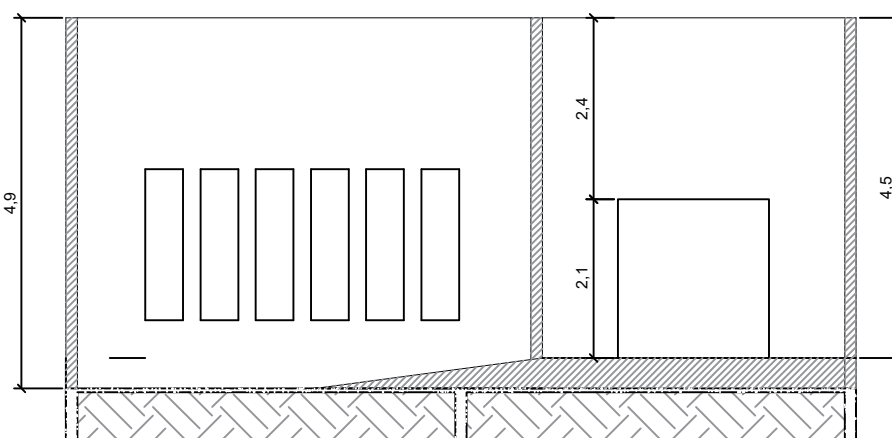

9 CORTE D
ESCALA 1/100

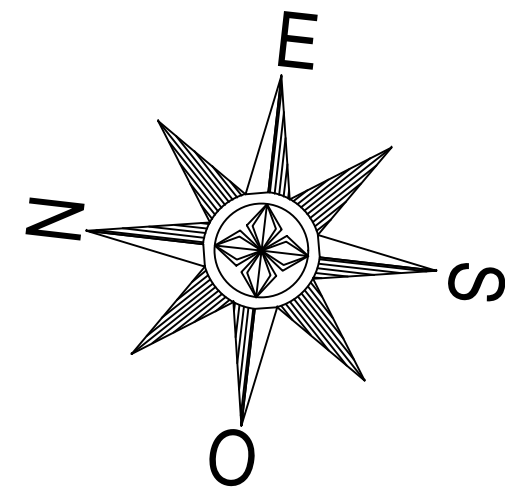

PROPRIETÁRIO			
CAMARA MUNICIPAL DE FIGUEIROPOLIS D' OESTE- MT			
LOCAL			
RUA RIO GRANDE DO SUL			
CENTRO - FIGUEIROPOLIS D'OESTE - MT			
TPO DA OBRAS			FOINHA
REFORMA PARCIAL E AMPLIAÇÃO DA CAMARA MUNICIPAL			01
ASSINADO			ÁREA
PROJETO DE REFORMA ARQUITETURA			TERRENO=340,00m²
ESCALA			TOTAL CONST.=260,91m²
INDICADA	DESENHO	DATA	
		JULHO/2026	
AUTOR/RESP. TÉCNICO			PRANCHAL
ROBERTO MOREIRA			01/02
CREA MT 035490			